


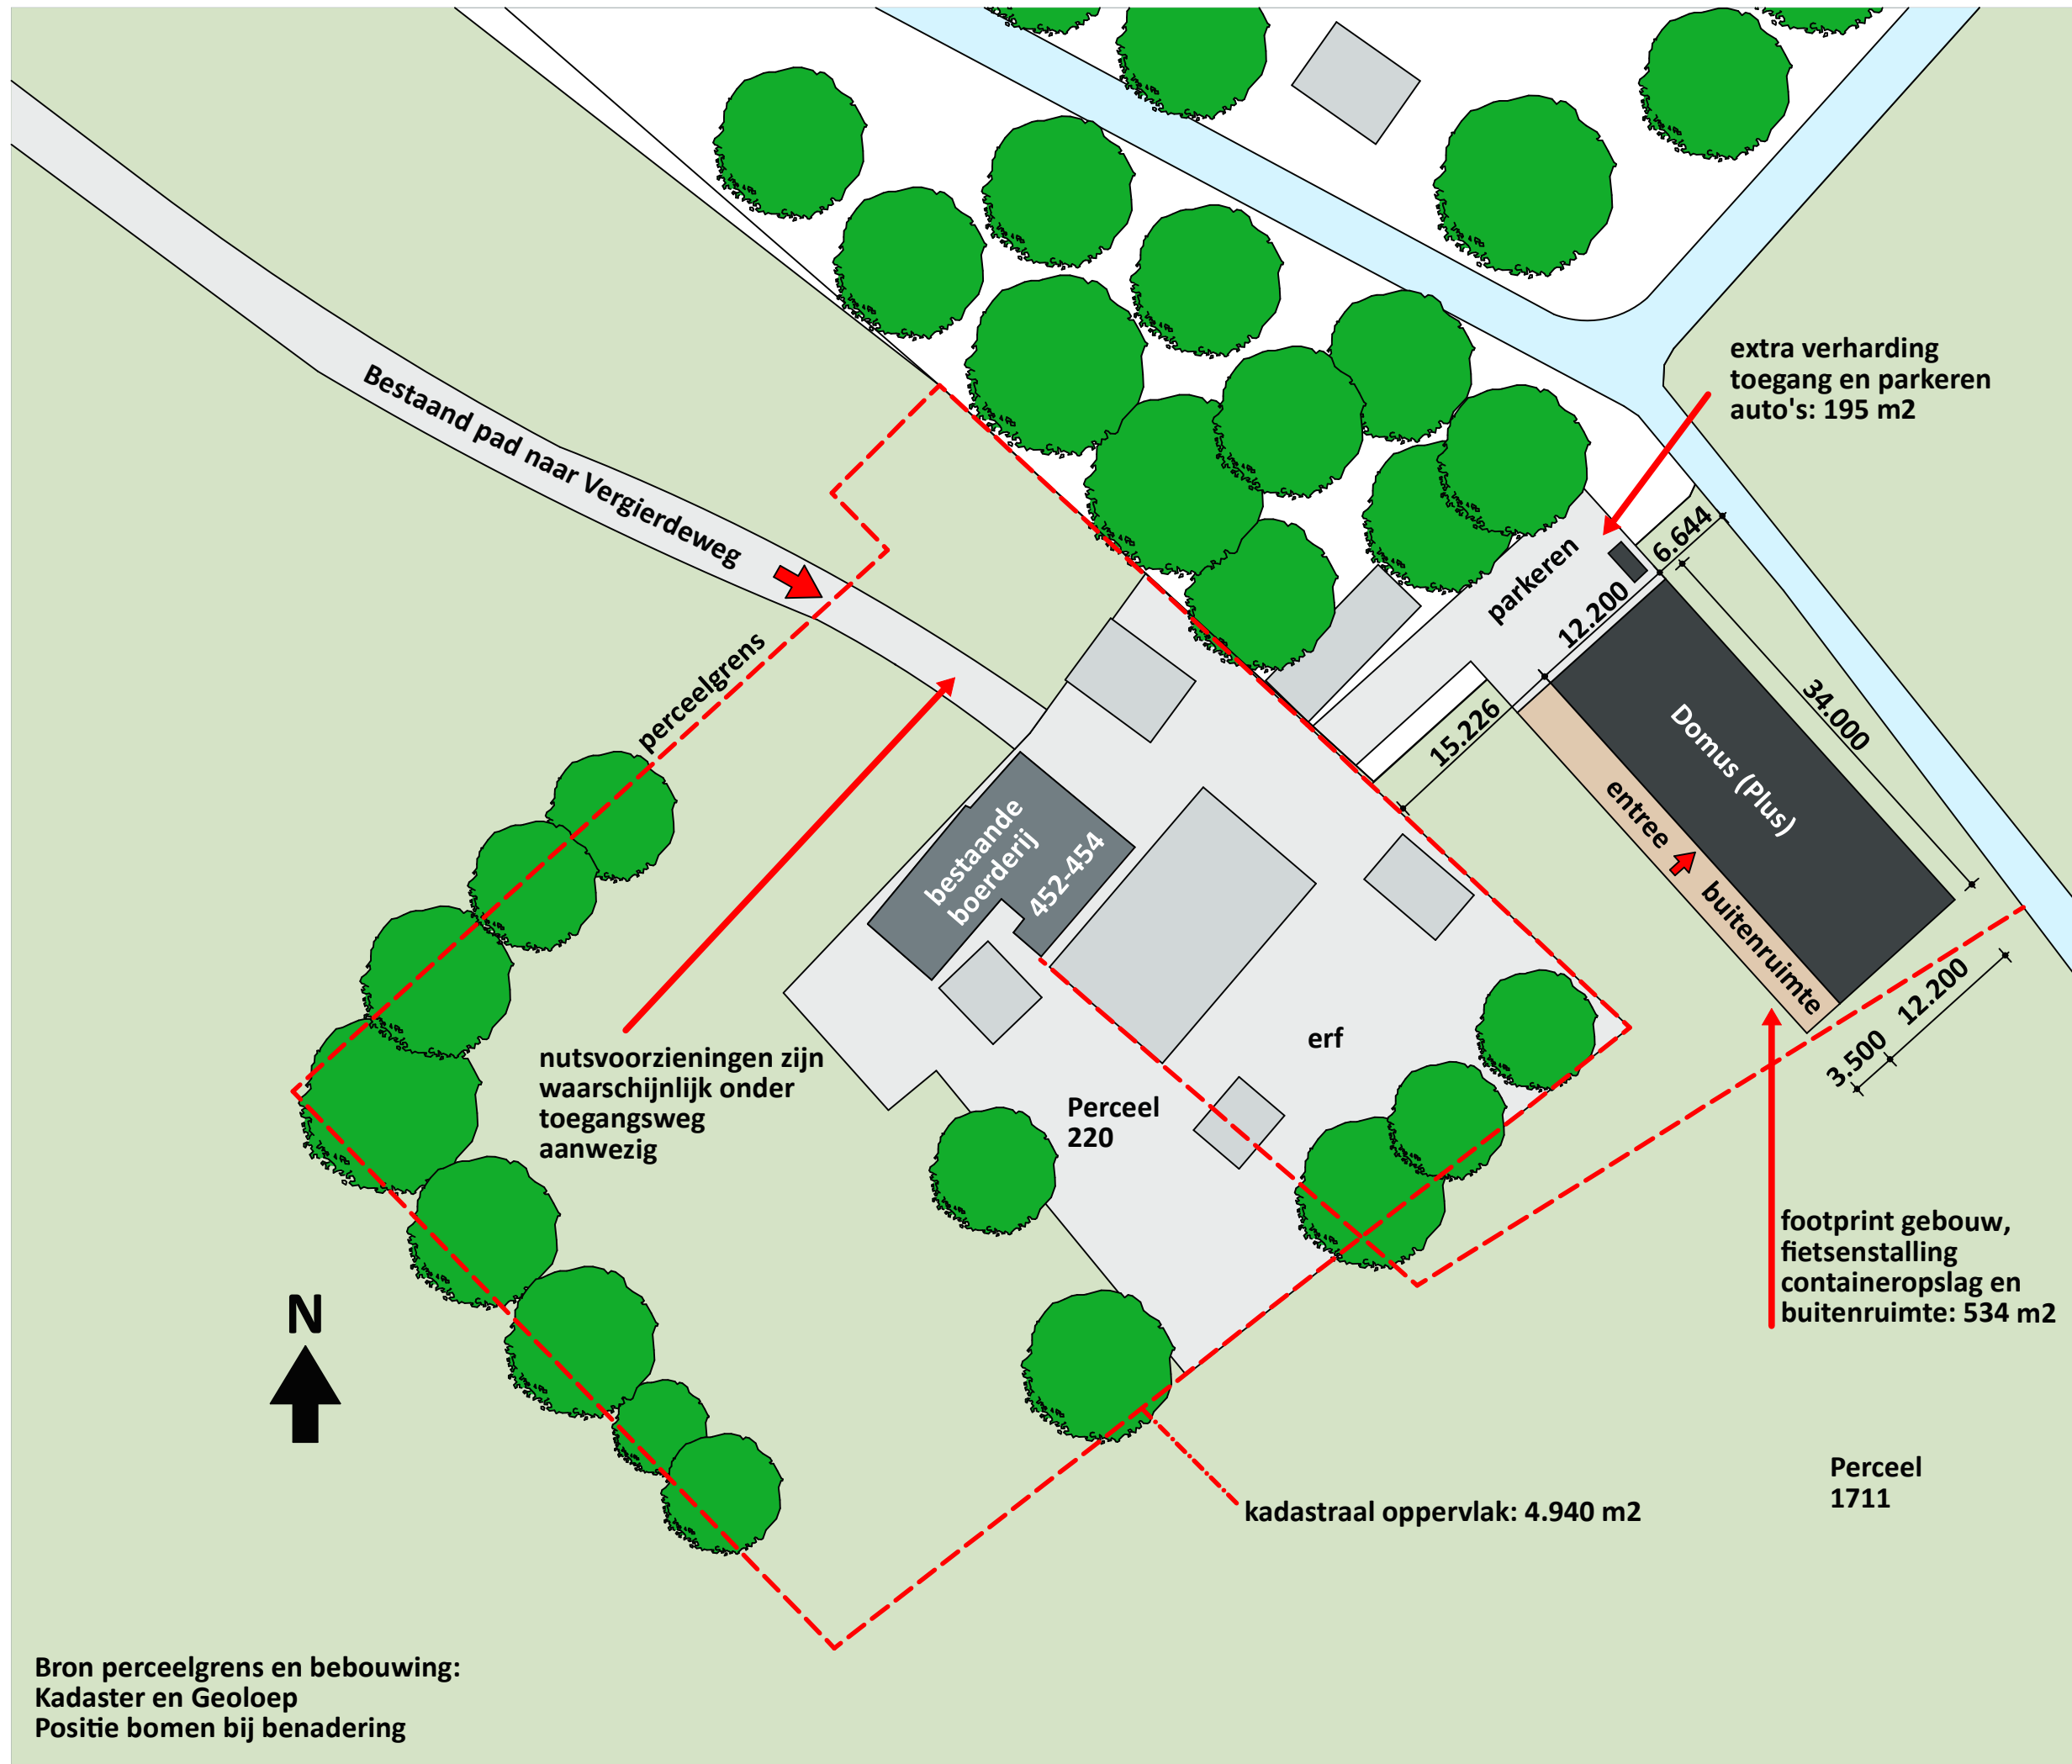

Tekeningen moeten worden gelezen samen met de documenten zoals weergegeven in de documentenlijst van wv-studio voor dit project.

Documenten op documentenlijst van wv-studio moeten worden gelezen samen met documenten constructeur.

Alle constructieve ingrepen moeten worden uitgevoerd volgens opgave constructeur.

Alle Elektrische en Werktuigbouwkundige installaties volgens opgave E- en W- adviseur en leverancier.

Afmetingen zijn zoals weergegeven met maatlijnen.

Weergegeven afmetingen in het werk controleren voor aanvang werkzaamheden. Bij afwijking dient architect en opdrachtgever direct te worden ingelicht.

Weergegeven oppervlaktes zijn indicatief en kunnen afwijken.

Toe te passen materialen en producten dienen te zijn voorzien van CE markering, Kiwa of Komo certificaat of gelijkwaardig.

Materialen en producten dienen te worden toegepast volgens voorschriften producent en /of leverancier.

Alle afwerkingen, sanitair en hang- en sluitwerk aanbieden voor bemonstering door wv-studio.

Werktekeningen aanbieden ter goedkeuring door wv-studio

Project: Studie Domus (Plus)

Skaeve Huse Haarlem

Opdrachtgever: Gemeente Haarlem
locatie 1b, Vergierderweg 452-454, Domus(Plus)

Schaal: 1:500
Datum :03-03-20


Tekeningnummer
070-03-IN-01b

Wijziging
01

wv-studio

t: +31 (0)20-7522766
a: Wenslauerstraat 40
1053 BA Amsterdam
e: info@wv-studio.com

Bron perceelgrens en bebouwing:
Kadaster en Geoloep
Positie bomen bij benadering

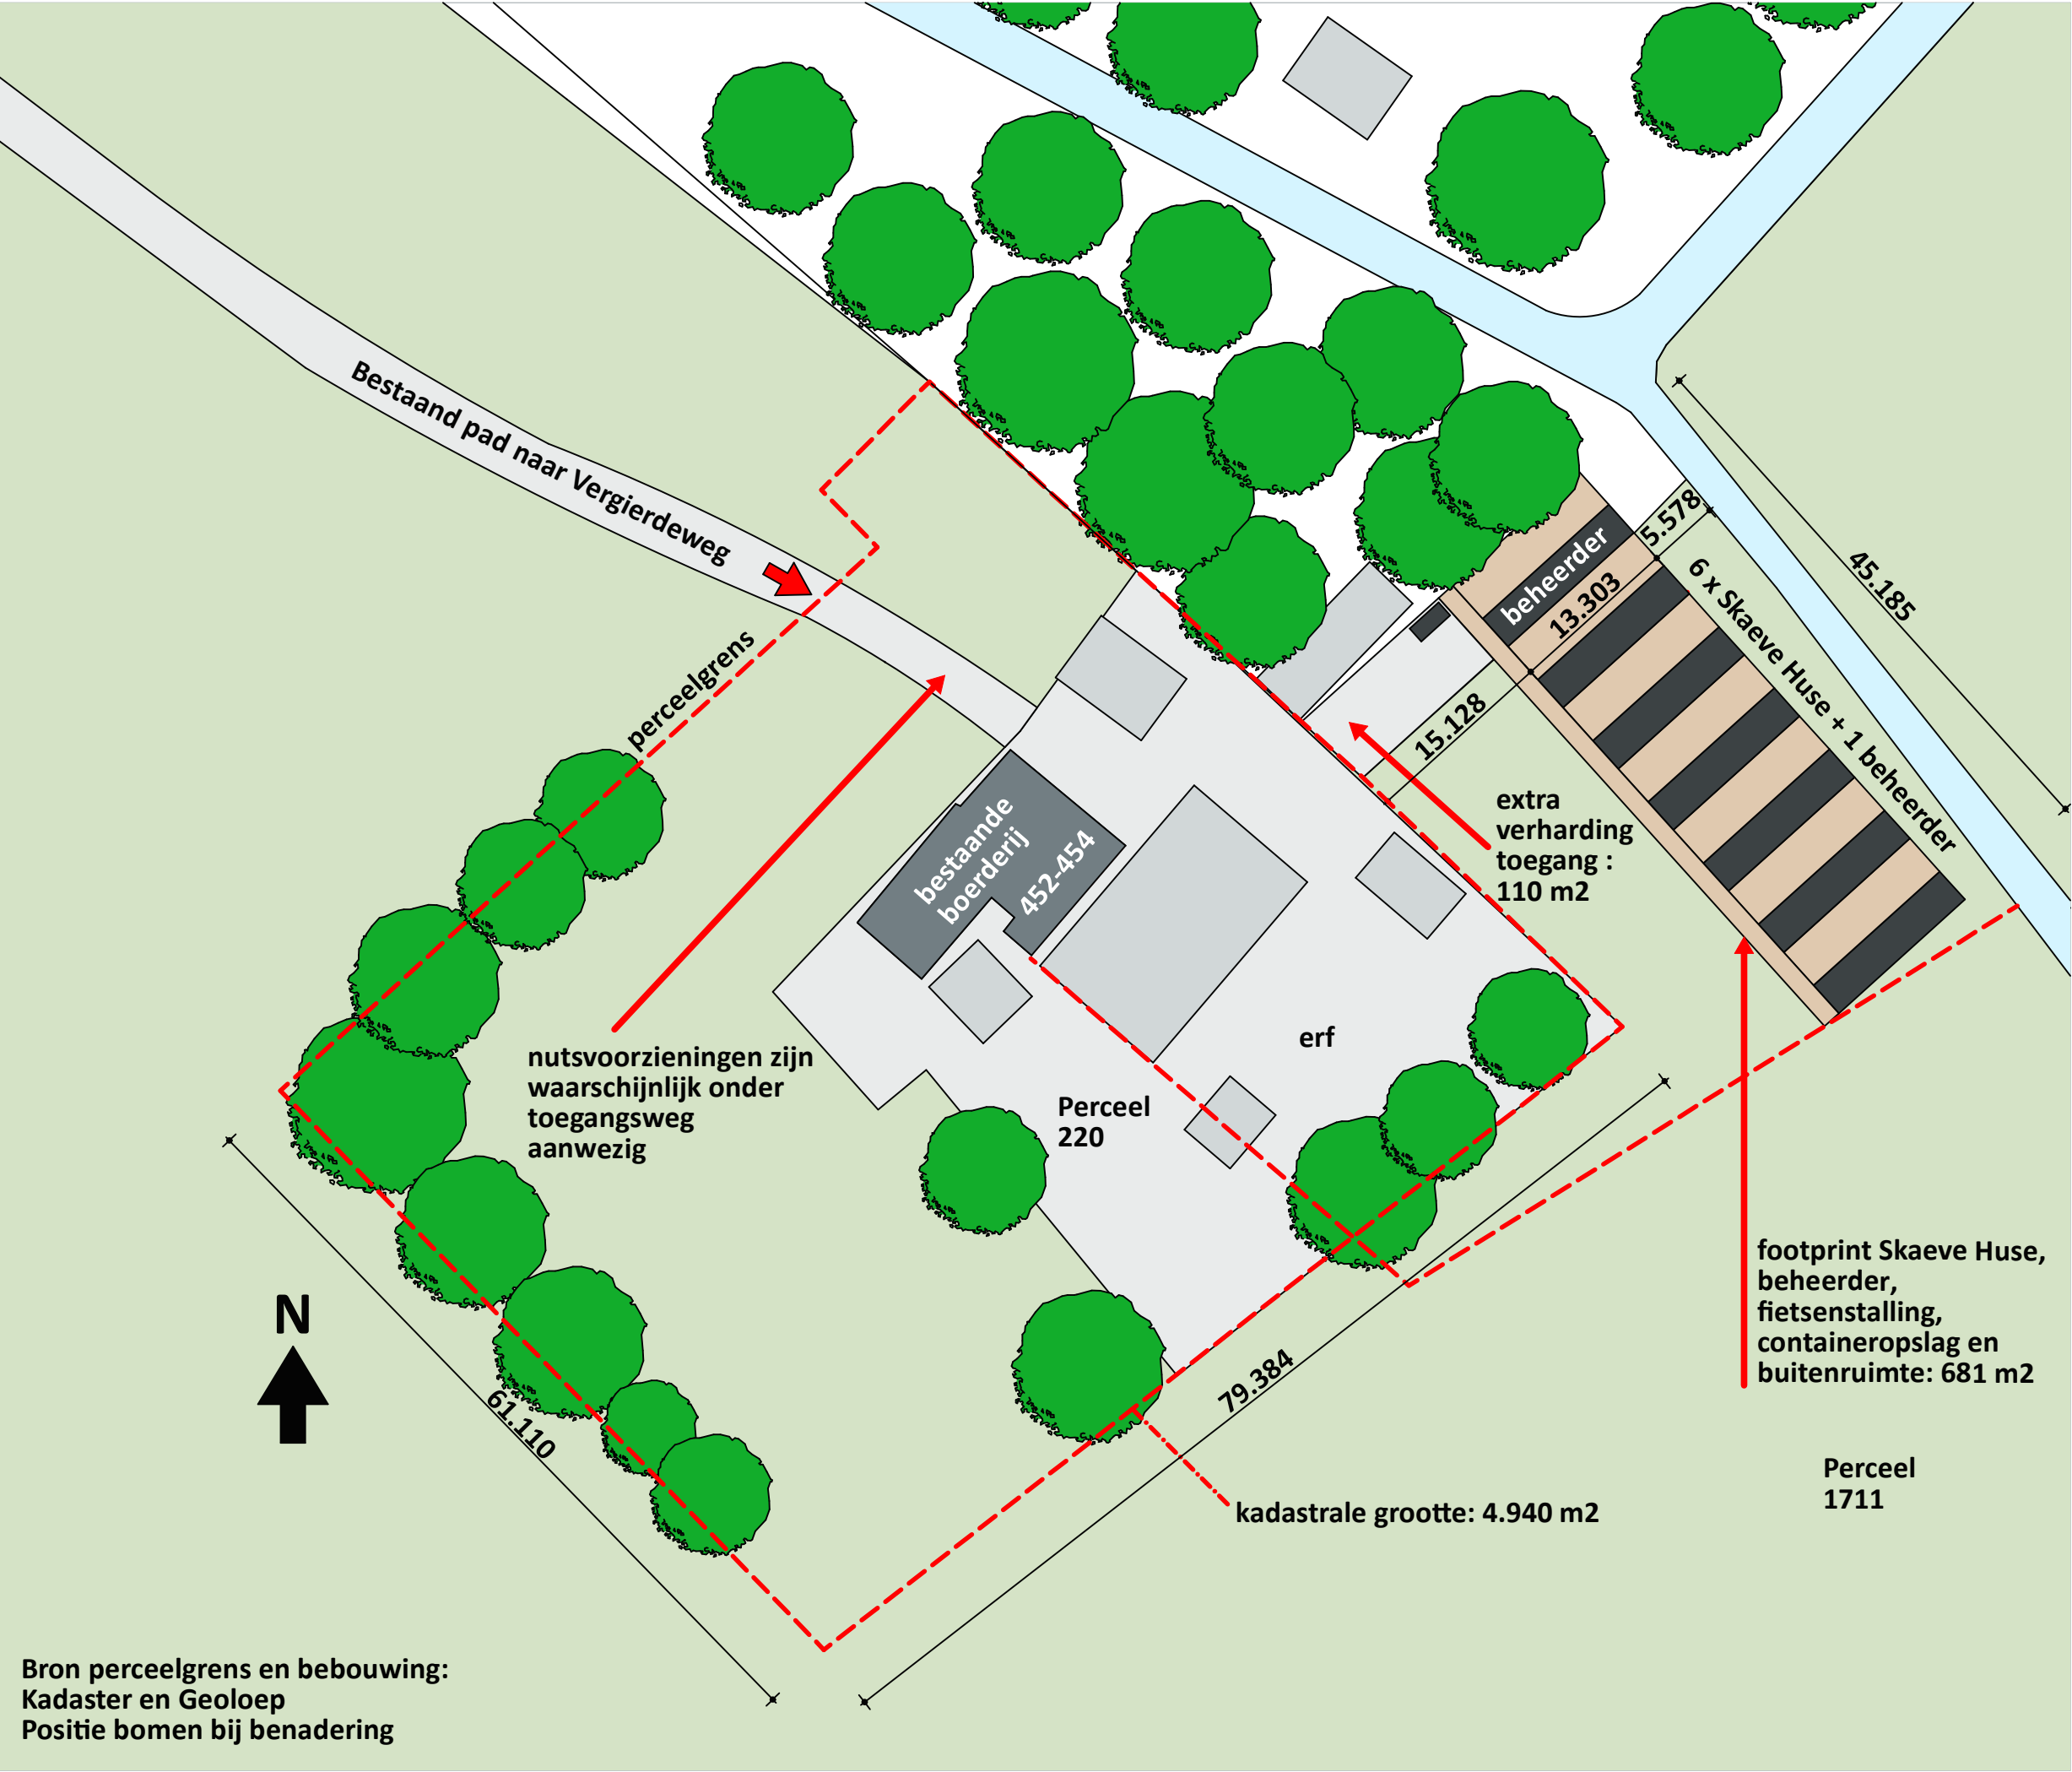

Tekeningen moeten worden gelezen samen met de documenten zoals weergegeven in de documentenlijst van wv-studio voor dit project.

Documenten op documentenlijst van wv-studio moeten worden gelezen samen met documenten constructeur.

Alle constructieve ingrepen moeten worden uitgevoerd volgens opgave constructeur.

Alle Elektrische en Werktuigbouwkundige installaties volgens opgave E- en W- adviseur en leverancier.

Afmetingen zijn zoals weergegeven met maatlijnen.

Weergegeven afmetingen in het werk controleren voor aanvang werkzaamheden. Bij afwijking dient architect en opdrachtgever direct te worden ingelicht.

Weergegeven oppervlaktes zijn indicatief en kunnen afwijken.

Toe te passen materialen en producten dienen te zijn voorzien van CE markering, Kiwa of Komo certificaat of gelijkwaardig.

Materialen en producten dienen te worden toegepast volgens voorschriften producent en /of leverancier.

Alle afwerkingen, sanitair en hang- en sluitwerk aanbieden voor bemonstering door wv-studio.

Werktekeningen aanbieden ter goedkeuring door wv-studio

Project: Studie Domus (Plus)

Skaeve Huse Haarlem

Opdrachtgever: Gemeente Haarlem
locatie 1b, Vergierderweg 452-454, Skaeve Huse

Schaal: 1:500
Datum :03-03-20

Tekeningnummer
070-03-IN-02b

Wijziging
01

wv-studio

t: +31 (0)20-7522766
a: Wenslauerstraat 40
1053 BA Amsterdam
e: info@wv-studio.com

Bron perceelgrens en bebouwing:
Kadaster en Geoloep
Positie bomen bij benadering